


JURUSAN TEKNIK ARSITEKTUR FAKULTAS TEKNIK UNIVERSITAS UDAYANA		MATA KULIAH: KOMPUTER ARSITEKTUR SEMESTER/ TAHUN AJARAN: III/ 2015-2016		NO.	KETERANGAN	PARAF
NAMA GAMBAR: <b>SITE PLAN</b>			TANGGAL: 28/09-15	SKALA: 1 : 100	NO. LEMBAR: 1	JUMLAH LEMBAR: 1
DOSEN:			MAHASISWA: NI MADE DIAH AYU KENDRAN NIM: 1404205058			

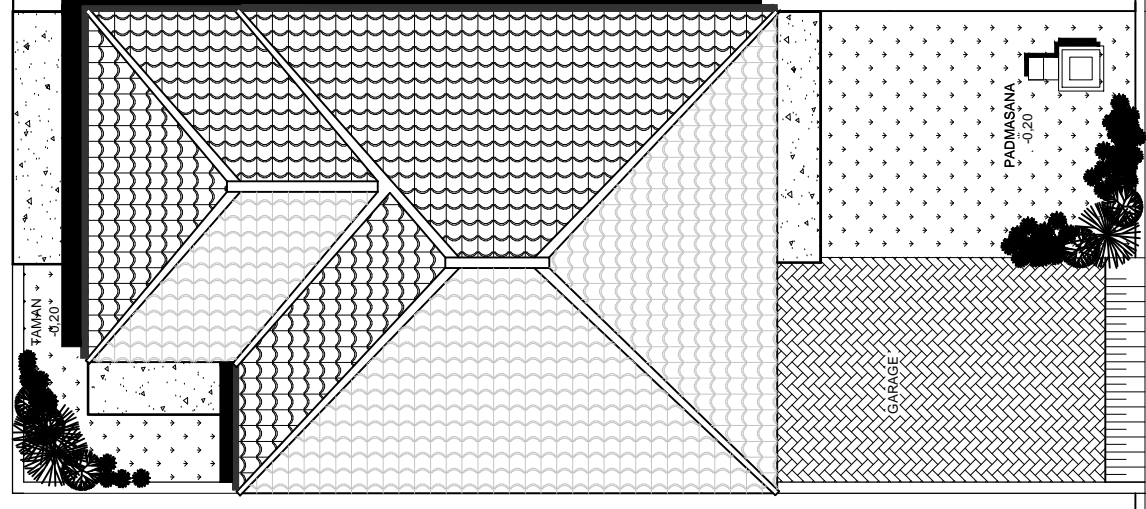

RUMAH PAK MADE

JALAN PERMATA GATSU II

JALAN BUNTU

RUMAH PAK DARMA

**SITE PLAN**

SKALA 1 : 100

