

JURUSAN TEKNIK ARSITEKTUR
FAKULTAS TEKNIK
UNIVERSITAS UDAYANA

MATA KULIAH:
KOMPUTER ARSITEKTUR
SEMESTER/ TAHUN AJARAN:
III/ 2015-2016

NO.	KETERANGAN	PARAF

NAMA GAMBAR:
DENAH

TANGGAL:
28/09-15


SKALA:
1:100

NO. LEMBAR:
3

JUMLAH LEMBAR:

DOSEN:

MAHASISWA:
NI MADE DIAH AYU KENDRAN
NIM: 1404205058

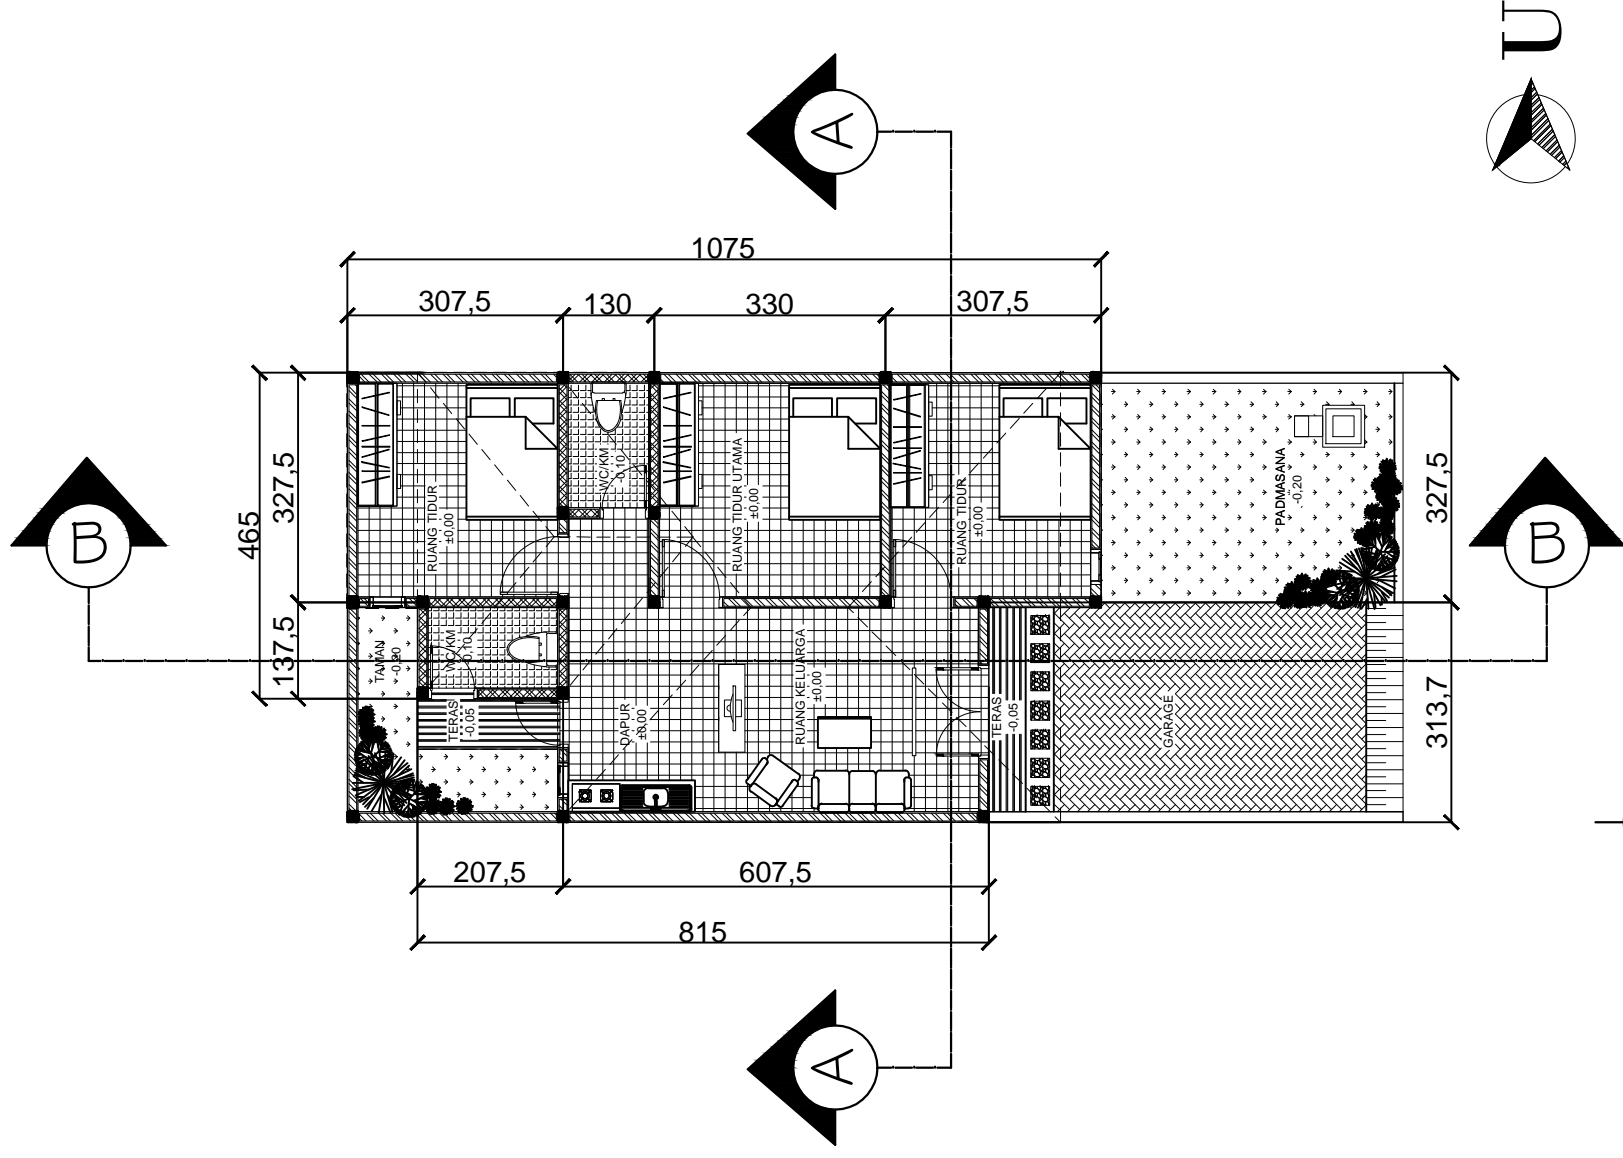

DENAH

SKALA 1:100