


JURUSAN TEKNIK ARSITEKTUR FAKULTAS TEKNIK UNIVERSITAS UDAYANA		MATA KULIAH: KOMPUTER ARSITEKTUR SEMESTER/ TAHUN AJARAN: III/ 2015-2016		NO.	KETERANGAN	PARAF
NAMA GAMBAR: LAYOUT PLAN			TANGGAL: 28/09-15	SKALA: 1:100	NO. LEMBAR: 2	JUMLAH LEMBAR: 2
DOSEN:						
MAHASISWA: NI MADE DIAH AYU KENDRAN NIM: 1404205058						

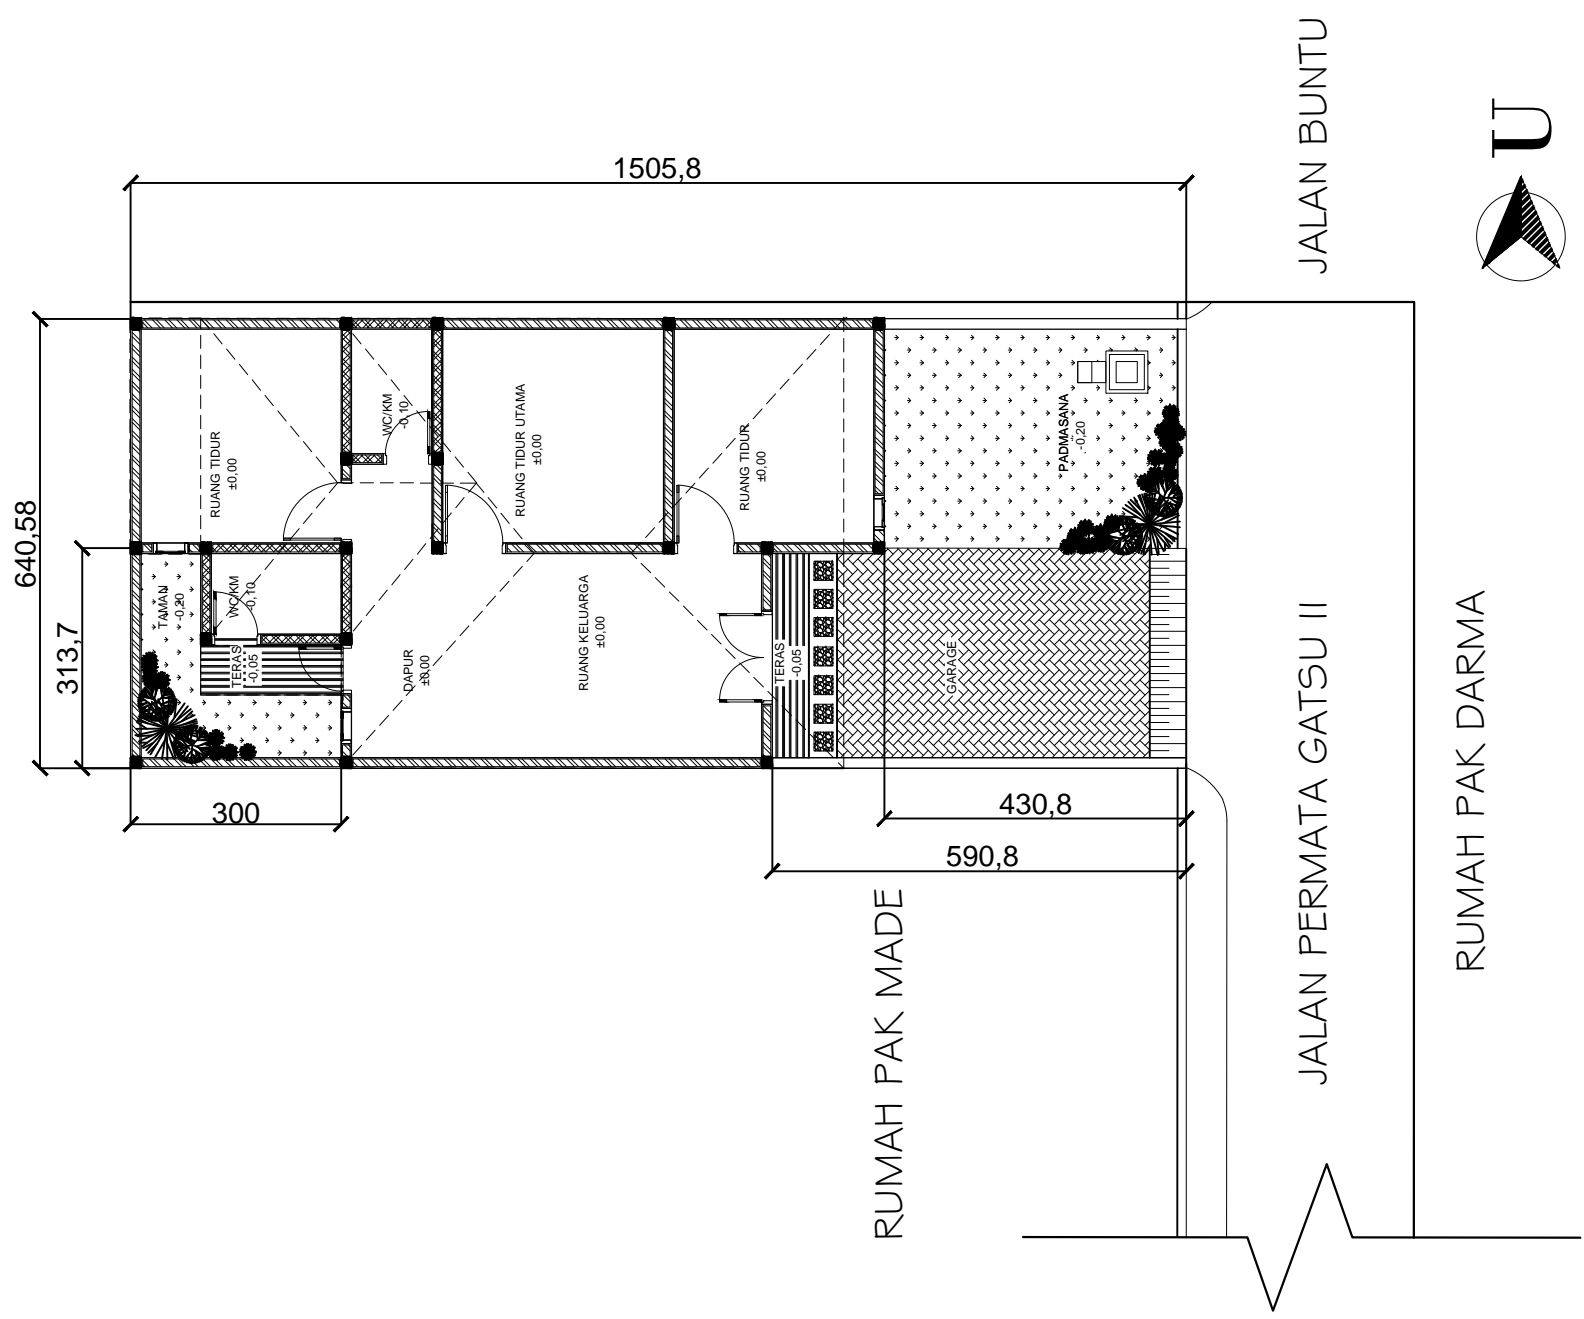

LAYOUT PLAN
SKALA 1:100