
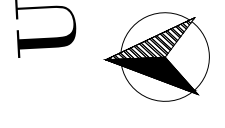


MATA KULIAH: KOMPUTER ARSITEKTUR SEMESTER/ TAHUN AJARAN: III/ 2015-2016		NO.	KETERANGAN	PARAF
NAMA GAMBAR: DENAH				
TANGGAL: 19/10-15	SKALA: 1:100	NO. LEMBAR: 3		
DOSEN:				
MAHASISWA: NI MADE DIAH AYU KENDRAN NIM: 1404205058				

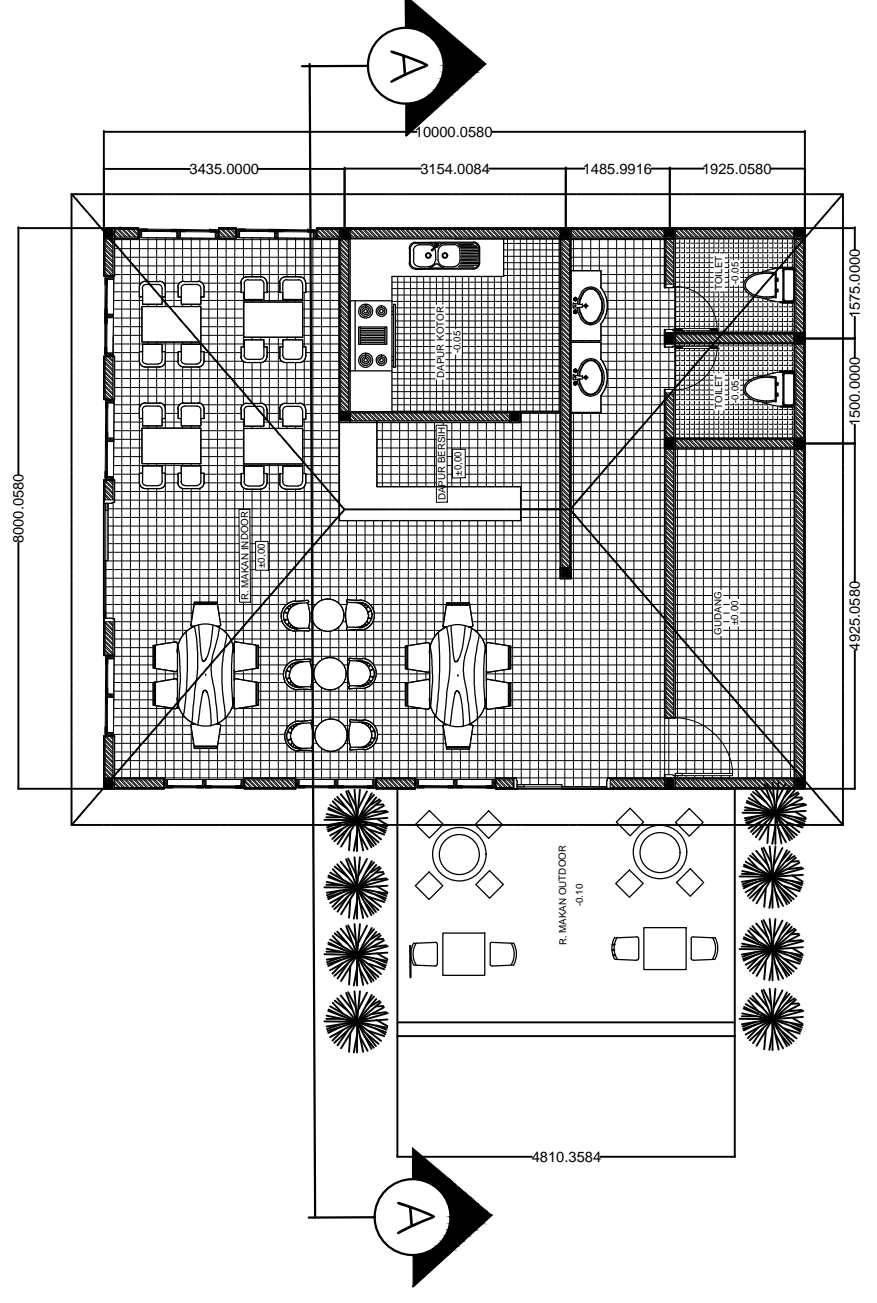

DENAH
SKALA 1:100