


JURUSAN TEKNIK ARSITEKTUR FAKULTAS TEKNIK UNIVERSITAS UDAYANA		MATA KULIAH: KOMPUTER ARSITEKTUR SEMESTER/ TAHUN AJARAN: III/ 2015-2016	
NO.	KETERANGAN	PARAF	
NAMA GAMBAR: <b>POTONGAN A-A</b>			
TANGGAL: 19/10-15	SKALA: 1:50	NO. LEMBAR: 6	JUMLAH LEMBAR: 6
DOSEN:			
MAHASISWA: NI MADE DIAH AYU KENDRANI NIM: 1404205058			

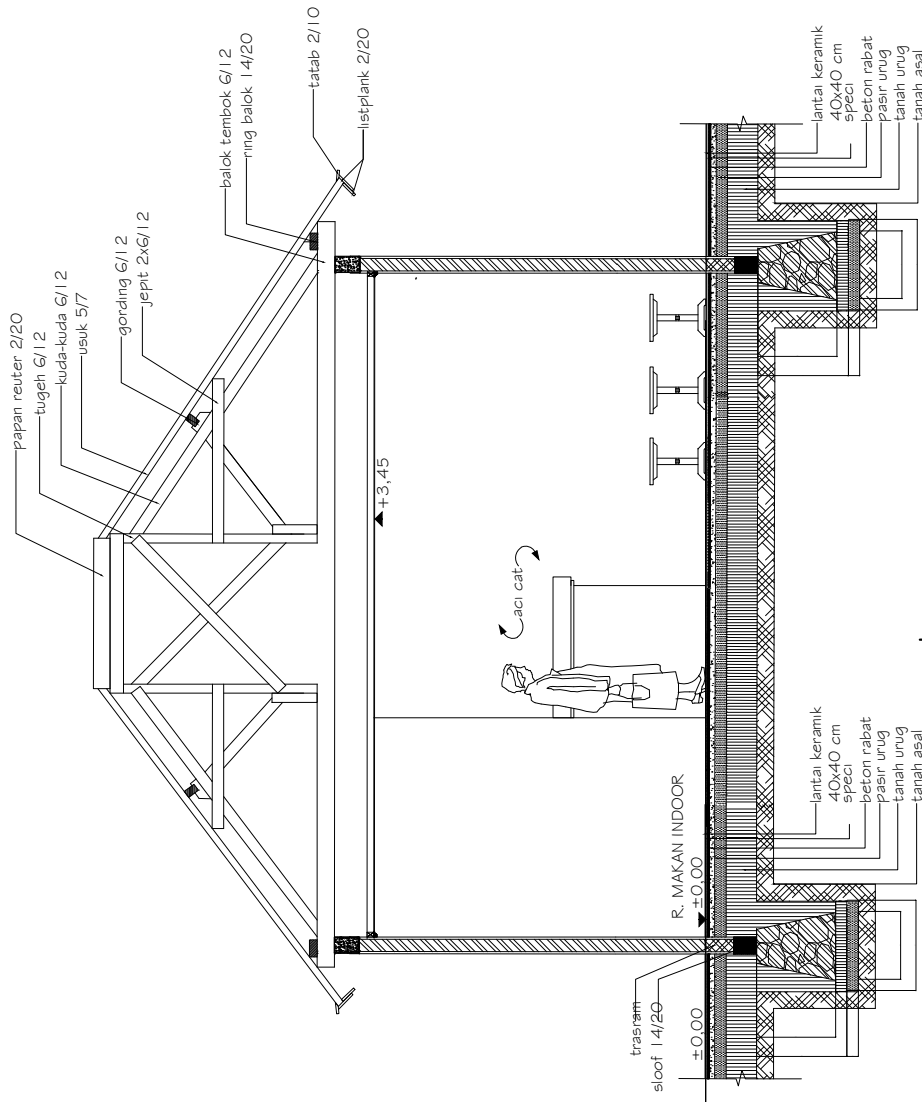

**POTONGAN A-A**  
SKALA 1:50